

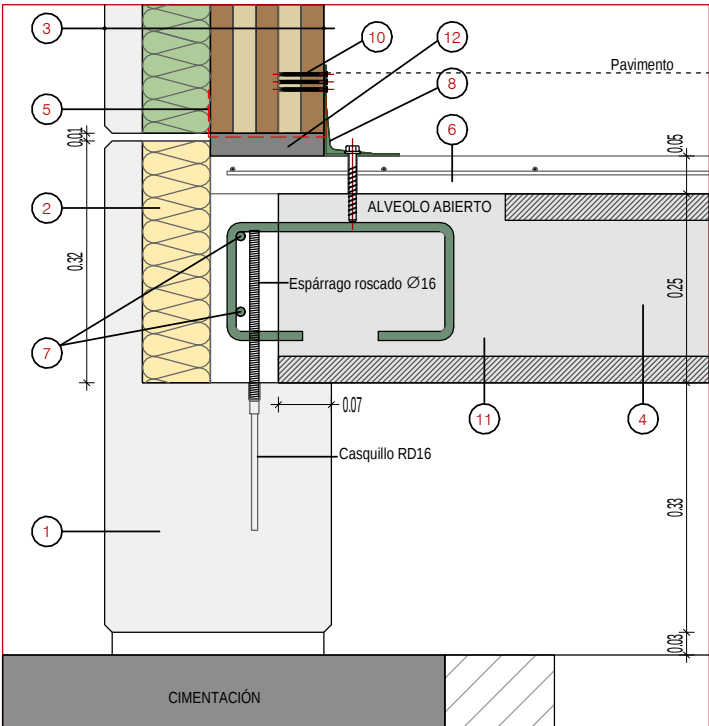
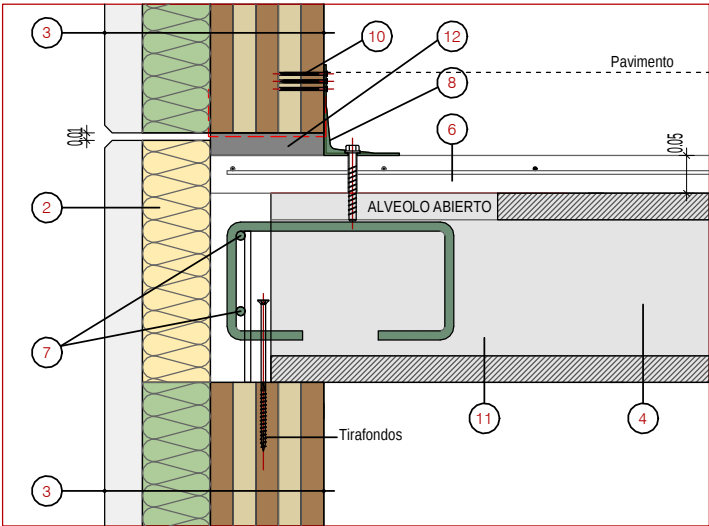


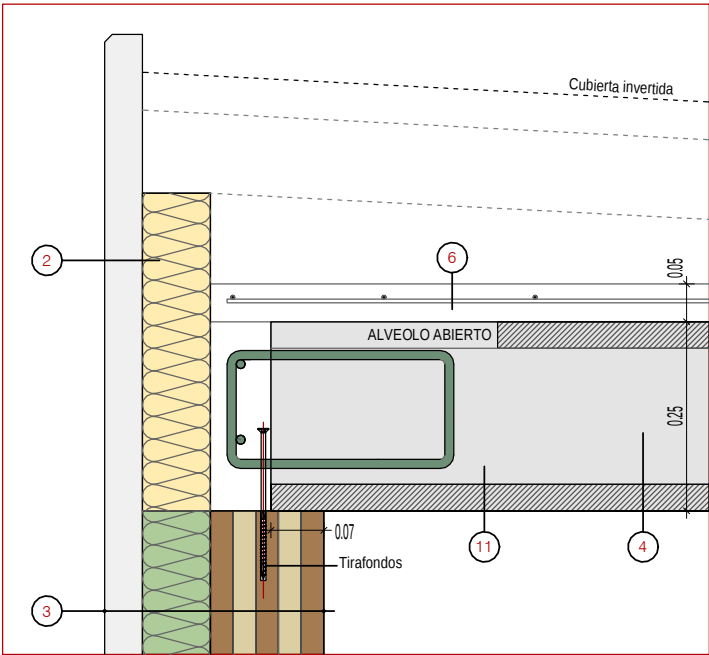


SECCIONES FACHADA/FORJADOS E. 1:10

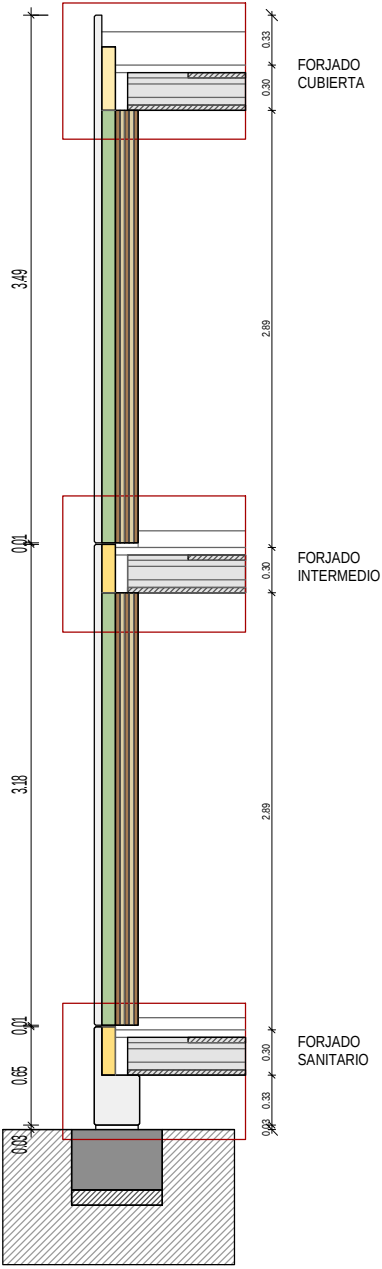


ESPECIFICACIONES TÉCNICAS


- 1 Jácena prefabricada cimentación hormigón armado HA-30.
- 2 Aislamiento térmico PIR AK-PB 90 (dispuesto in-situ).
- 3 Panel sandwich - HYBRIDWALL:
 - 5 cm. de hormigón arquitectónico HA-30 de color blanco
 - 9 cm. de aislamiento térmico (lana de roca)
 - 15 cm. panel CLT
- 4 Placa alveolar prefabricada de hormigón pretensado HP-50.
- 5 Lámina impermeable.
- 6 Capa de compresión 5cm.
- 7 Zuncho perimetral con 2Ø12 mm.
- 8 Angular reforzado (unión panel / forjado).
- 9 Tacos Fisher FH II 15/25 S.
- 10 Tornillos Ø4 mm.
- 11 Anclaje Ø12 mm. (2 por placa).
- 12 Mortero GROUT
- 13 Angular sin reforzar (para CLT trasdosado).

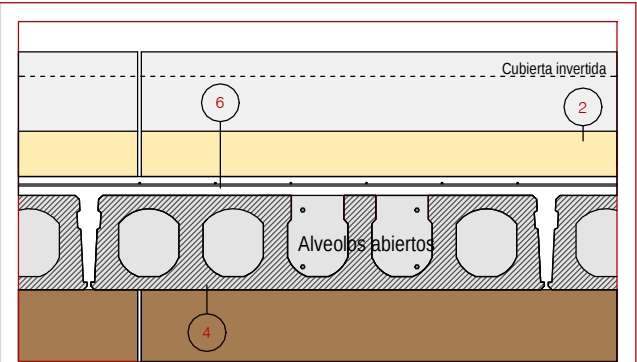


ALZADO
0.01 - Junta entre paneles

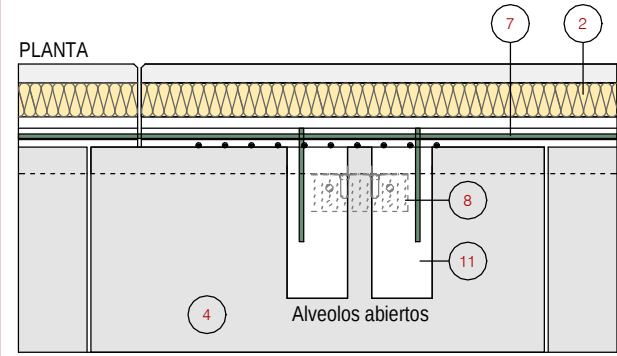




FORJADO CUBIERTA
E. 1:20

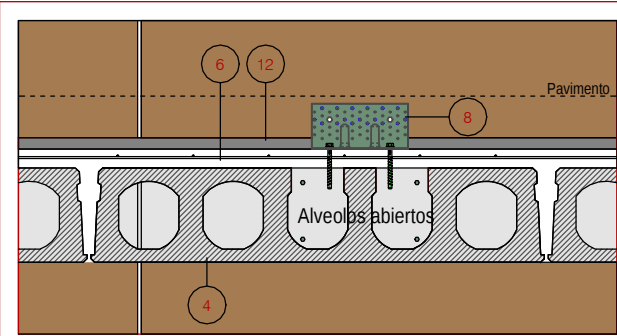

ALZADO
0.01 - Junta entre paneles

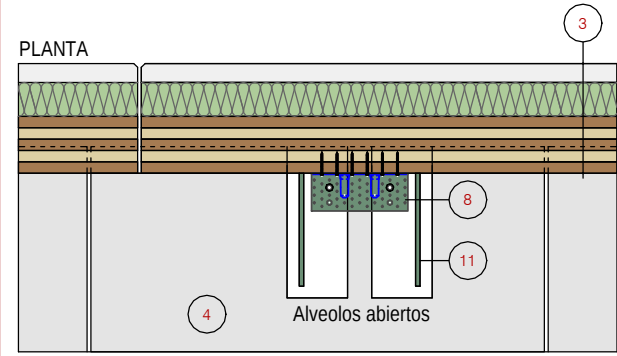

FORJADO INTERMEDIO
E. 1:20

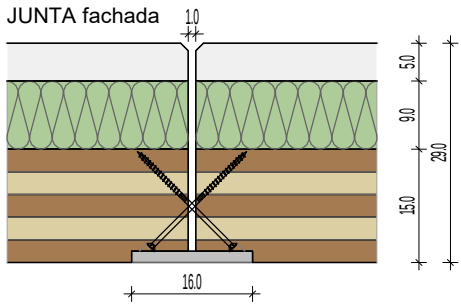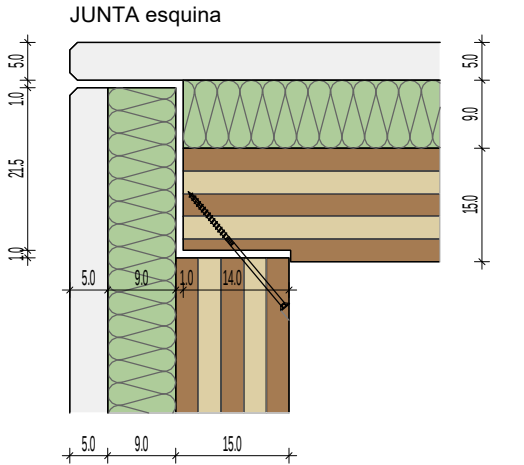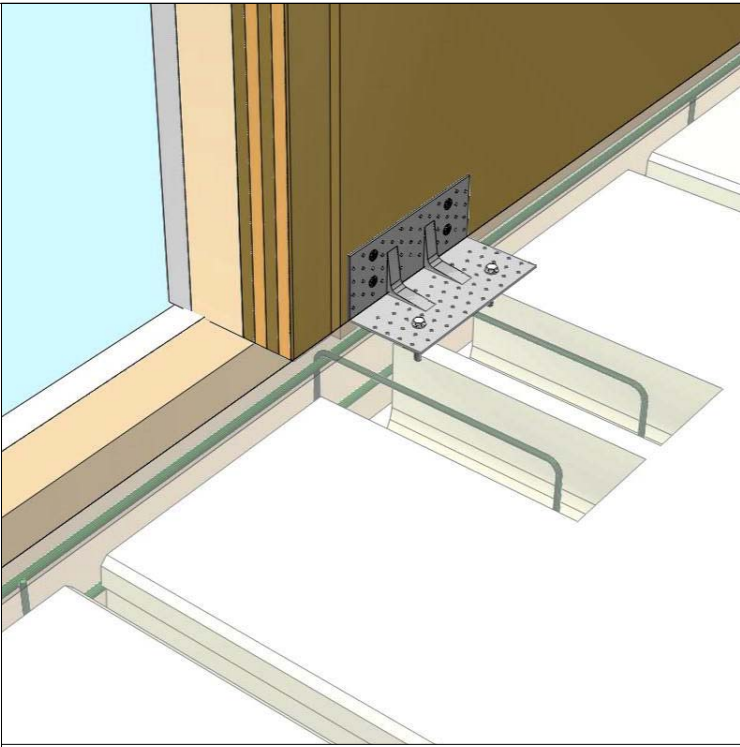

E. 1:10

REFERENCIA DOCUMENTO

HYBRIDWALL

H01e - CLT150 visto

ESCALA 1/10 - 1/50

FECHA 04/2024



C/ Ramon Turró, 23 5.
08005 BARCELONA
www.hormipresa.com

