SALÓN COMEDOR COCINA
 49,28 M²

 TRASTERO
 2,93 M²

 HABITACIÓN 1
 10,18 M²

 BAÑO 1
 3,82 M²

 PASILLO 1
 5,42 M²

SUP.ÚTIL P. BAJA TOTAL: 71,63 M²

SUPERFICIES ÚTILES P.PRIMERA:

 HABITACIÓN 2
 10,32 M²

 HABITACIÓN 3
 9,00 M²

 SUITE
 13,80 M²

 BAÑO 2
 4,68 M²

 BAÑO 3
 6,00 M²

 PASILLO 2
 11,30 M²

SUP.ÚTIL P. PRIMERA TOTAL: 55,10 M²

DATOS TÉCNICOS:

SUPERFICIES ÚTILES:


SUPERFICIE ÚTIL PLANTA BAJA: 71,63 M²
SUPERFICIE ÚTIL PLANTA PRIMERA: 55,10 M²


SUPERFICIE ÚTIL TOTAL: 126,73 M²

SUPERFICIES CONSTRUIDAS:

SUPERFICIE CONSTR. PLANTA BAJA: 91,05 M²
SUPERFICIE CONSTR. PLANTA BAJA (PORCHE): 16,82 M²
SUPERFICIE CONSTR. PLANTA PRIMERA: 70,32 M²

SUPERFICIE CONSTRUIDA TOTAL: 178,19 M2

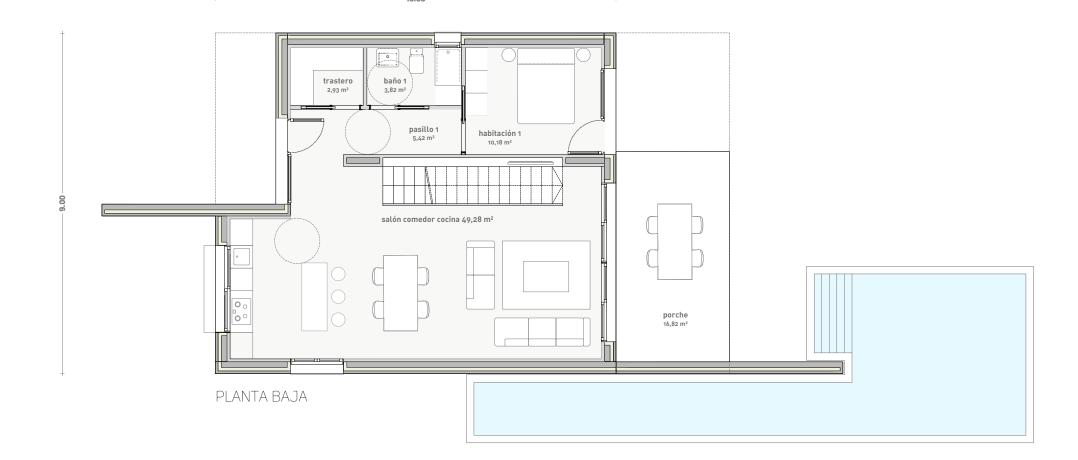

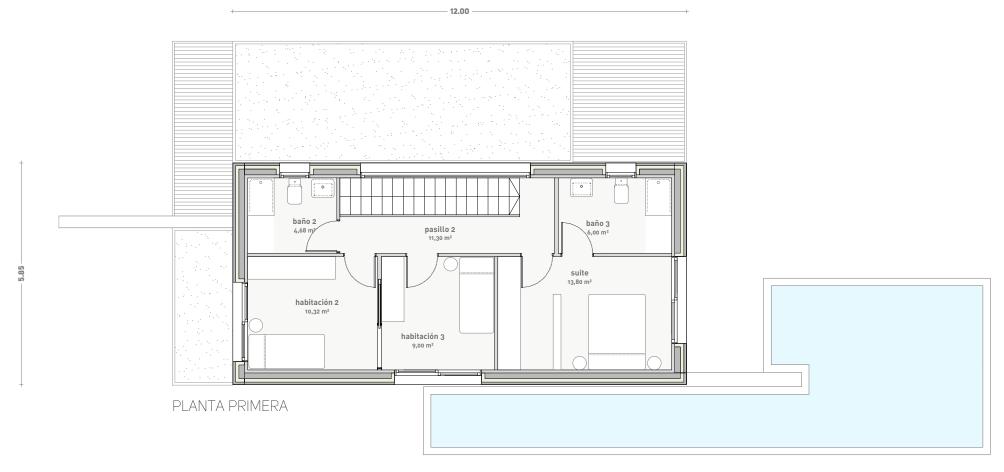



ESCALA: **1:100**

PLANO: PLANTAS

