


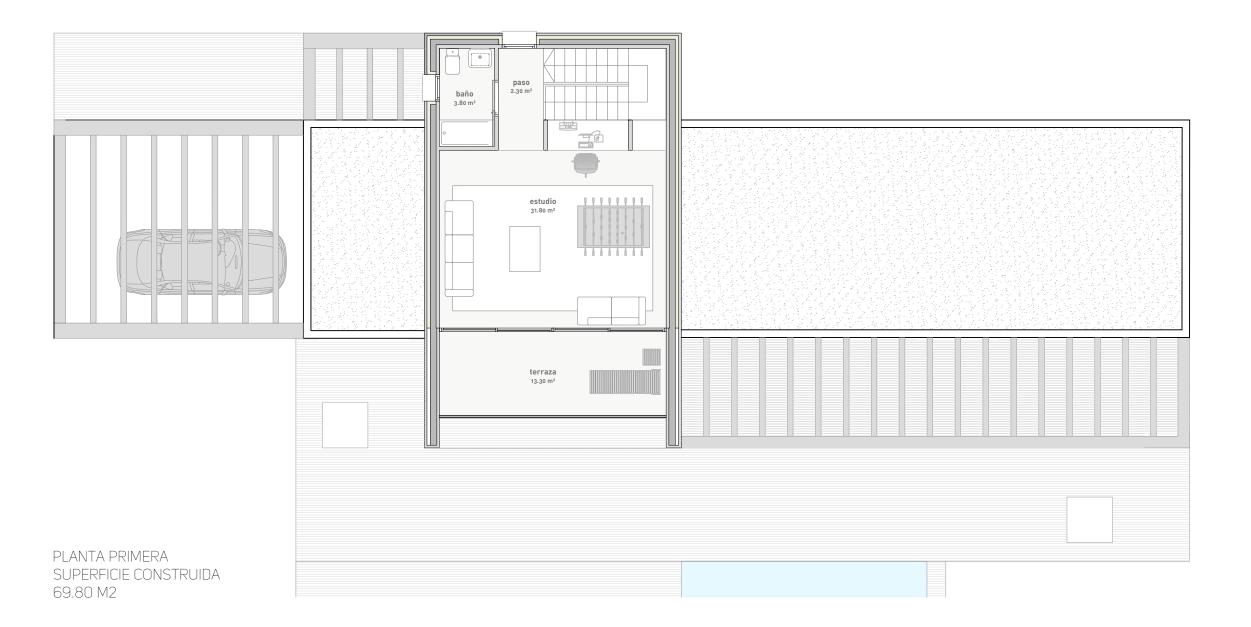

ESCALA: **1:100** 

PLANO: PLANTAS



## **DATOS TÉCNICOS:**

## SUPERFICIES ÚTILES:

SUPERFICIE ÚTIL PLANTA BAJA:	138,20 M²
SUPERFICIE ÚTIL PLANTA PRIMERA:	37,90 M²
SUPERFICIE ÚTIL TOTAL:	176,10 M²
SUPERFICIES CONSTRUIDAS:	
SUPERFICIE CONSTR. PLANTA BAJA:	165,90 M²
SUPERFICIE CONSTR. PLANTA PRIMERA:	69,80 M²

**SUPERFICIE CONSTRUIDA TOTAL:** 235,70 M<sup>2</sup>

SUPERFICIE CONSTR. PLANTA BAJA (PORCHES/PÉRGOLAS): 83,00 M<sup>2</sup>



ESCALA: **1:100** 

PLANO: PLANTAS