

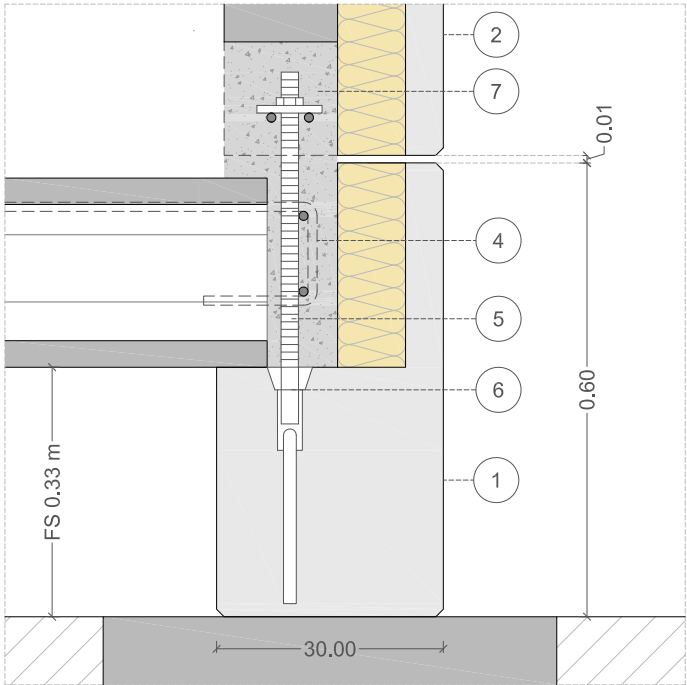
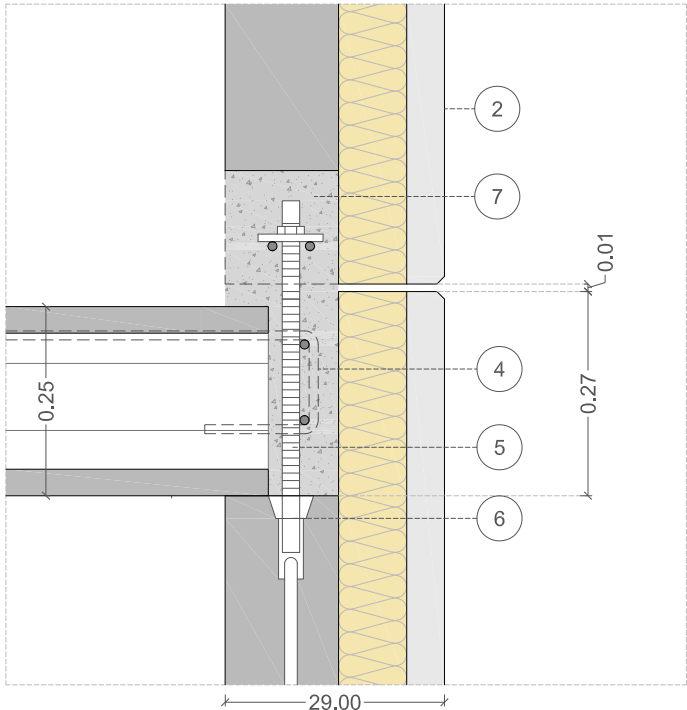


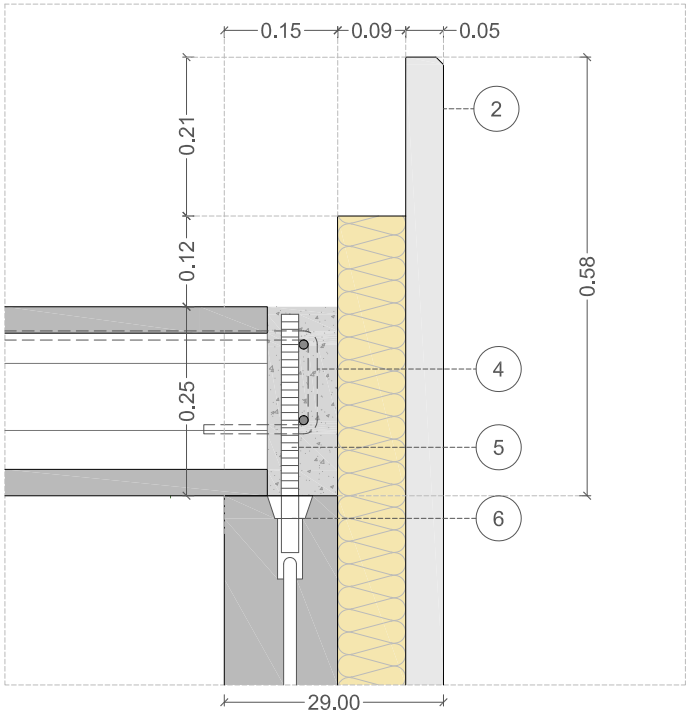

ESPECIFICACIONES TÉCNICAS

1. Jácena prefabricada de cimentación de hormigón armado HA-30.
2. Panel sándwich - ARCTICWALL:
5 cm de hormigón arquitectónico HA-30 de color blanco
9 cm de aislamiento térmico (PIR AK-PB 90)
15 cm de hormigón armado HA-30
3. Placa alveolar prefabricada de hormigón pretensado HP-50.
4. Aro perimetral con Ø12 mm
5. Barra roscada con Ø16 mm
6. Casquete RD16
7. Caja

UNIÓN PANELES JUNTA VERTICAL

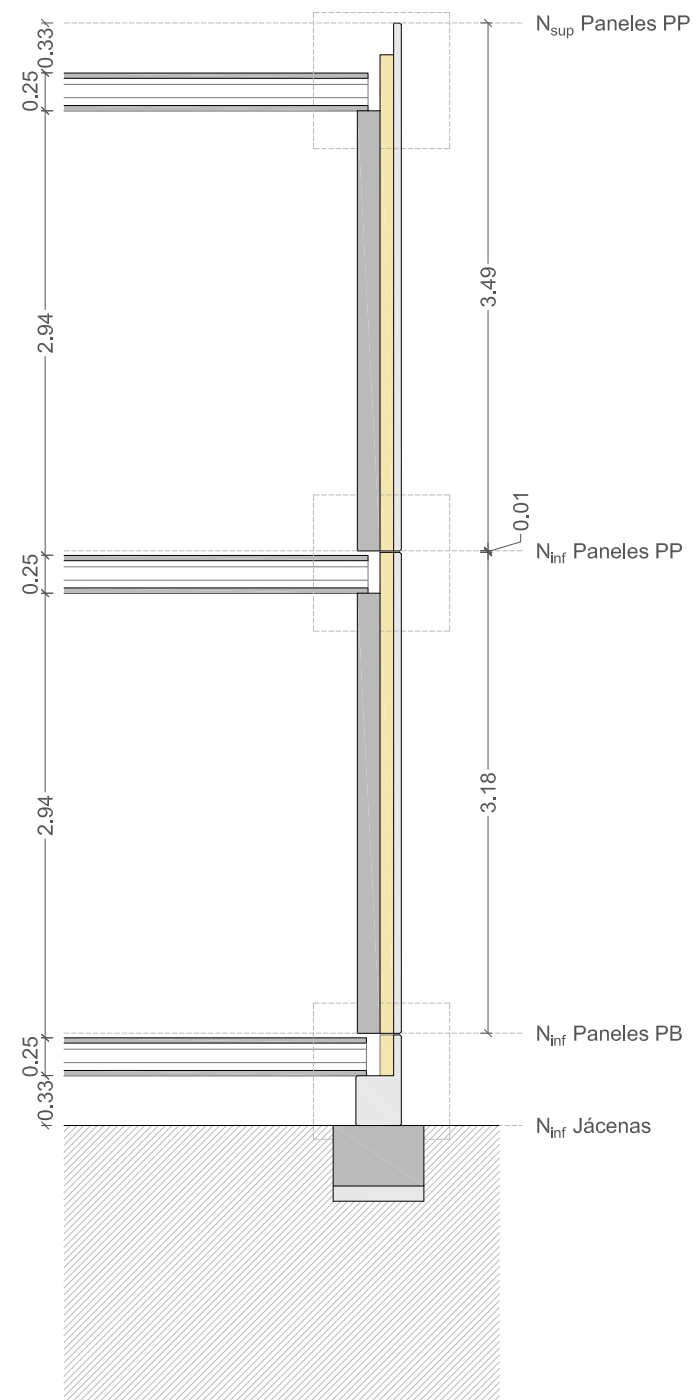